

Gemeinde Brithau

Kanton Aargau

Bauzonenplan 2007

gemäss § 15 BauG

Masstab 1 : 2500

Dieser Neudruck des Bauzonenplanes hat keine Rechtsverbindlichkeit.

Der vorliegende Bauzonenplan beinhaltet alle Änderungen bis Dezember 2008.

Architektur | Raumordnung | Verkehr | Landschaft | Umwelt

metron

Altestr. 15, 5070 Gossau SG

829 2305, metron.ch

Projekt Nr. 41.2142

Format 105 x 120

Druckformat 626 x 850

Druckdatum 09.03.09


Metron Raumordnung AG

T 056 480 91 11

F 056 480 91 10

info@metron.ch

www.metron.ch

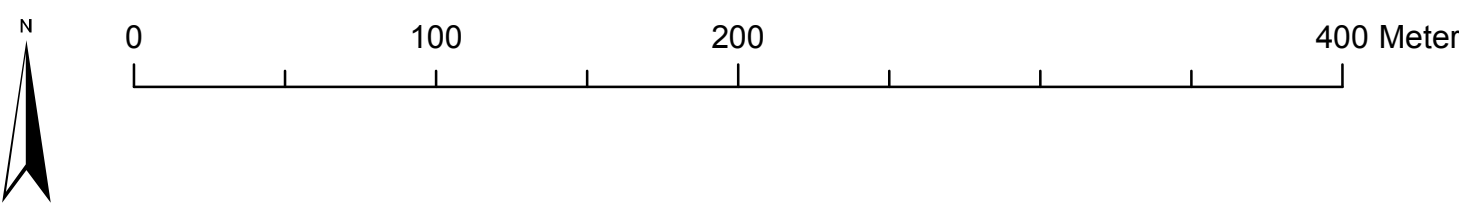

LEGENDE

GENEHMIGUNGSMATERIAL

NUTZUNGSZONEN

- WZ A

Wohnzone
- WZ D

Wohnzone
- W3

Wohnzone
- WG3

Wohn- und Gewerbezone
- K

Kernzone
- G

Gewerbezone
- A

Arbeitszone
- Oe B

Zone für öffentliche Bauten und Anlagen
- UZ

Uferschutzzone
- TK

Spezialzone Tierklinik
- SCH

Spezialzone Schrebergarten
- Gebiet mit Erschliessungspflicht
- Bauzonengrenze

Archäologische Fundstelle (Meldspflicht vor Bodeneingriffen)

Kulturobjekt unter Denkmalschutz

Waldgrenzen nach §5 Forstverordnung

Gewässer

Wald

Wanderweg

Grundwasser- / Quellschutzzone

Zone I: Fassungsbereich

Zone II: engere Schutzzone

Zone III: weitere Schutzzone

IVS (INVENTAR HIST. VERKEHRSWEGE DER SCHWEIZ)

Lokal

Regional

National

Hochspannungsleitungen / Gasleitungen

Gemeindengrenze

Kantonsgrenze

Überlagerte Zonen

Empfindlichkeitsstufe III (ärmvorbelastet)

Schutzobjekte

Kulturobjekte

Gebäude mit Substanzschutz

Kulturobjekt

Naturobjekte

Einzelbaum

Baumreihe

ORIENTIERUNGSMATERIAL

