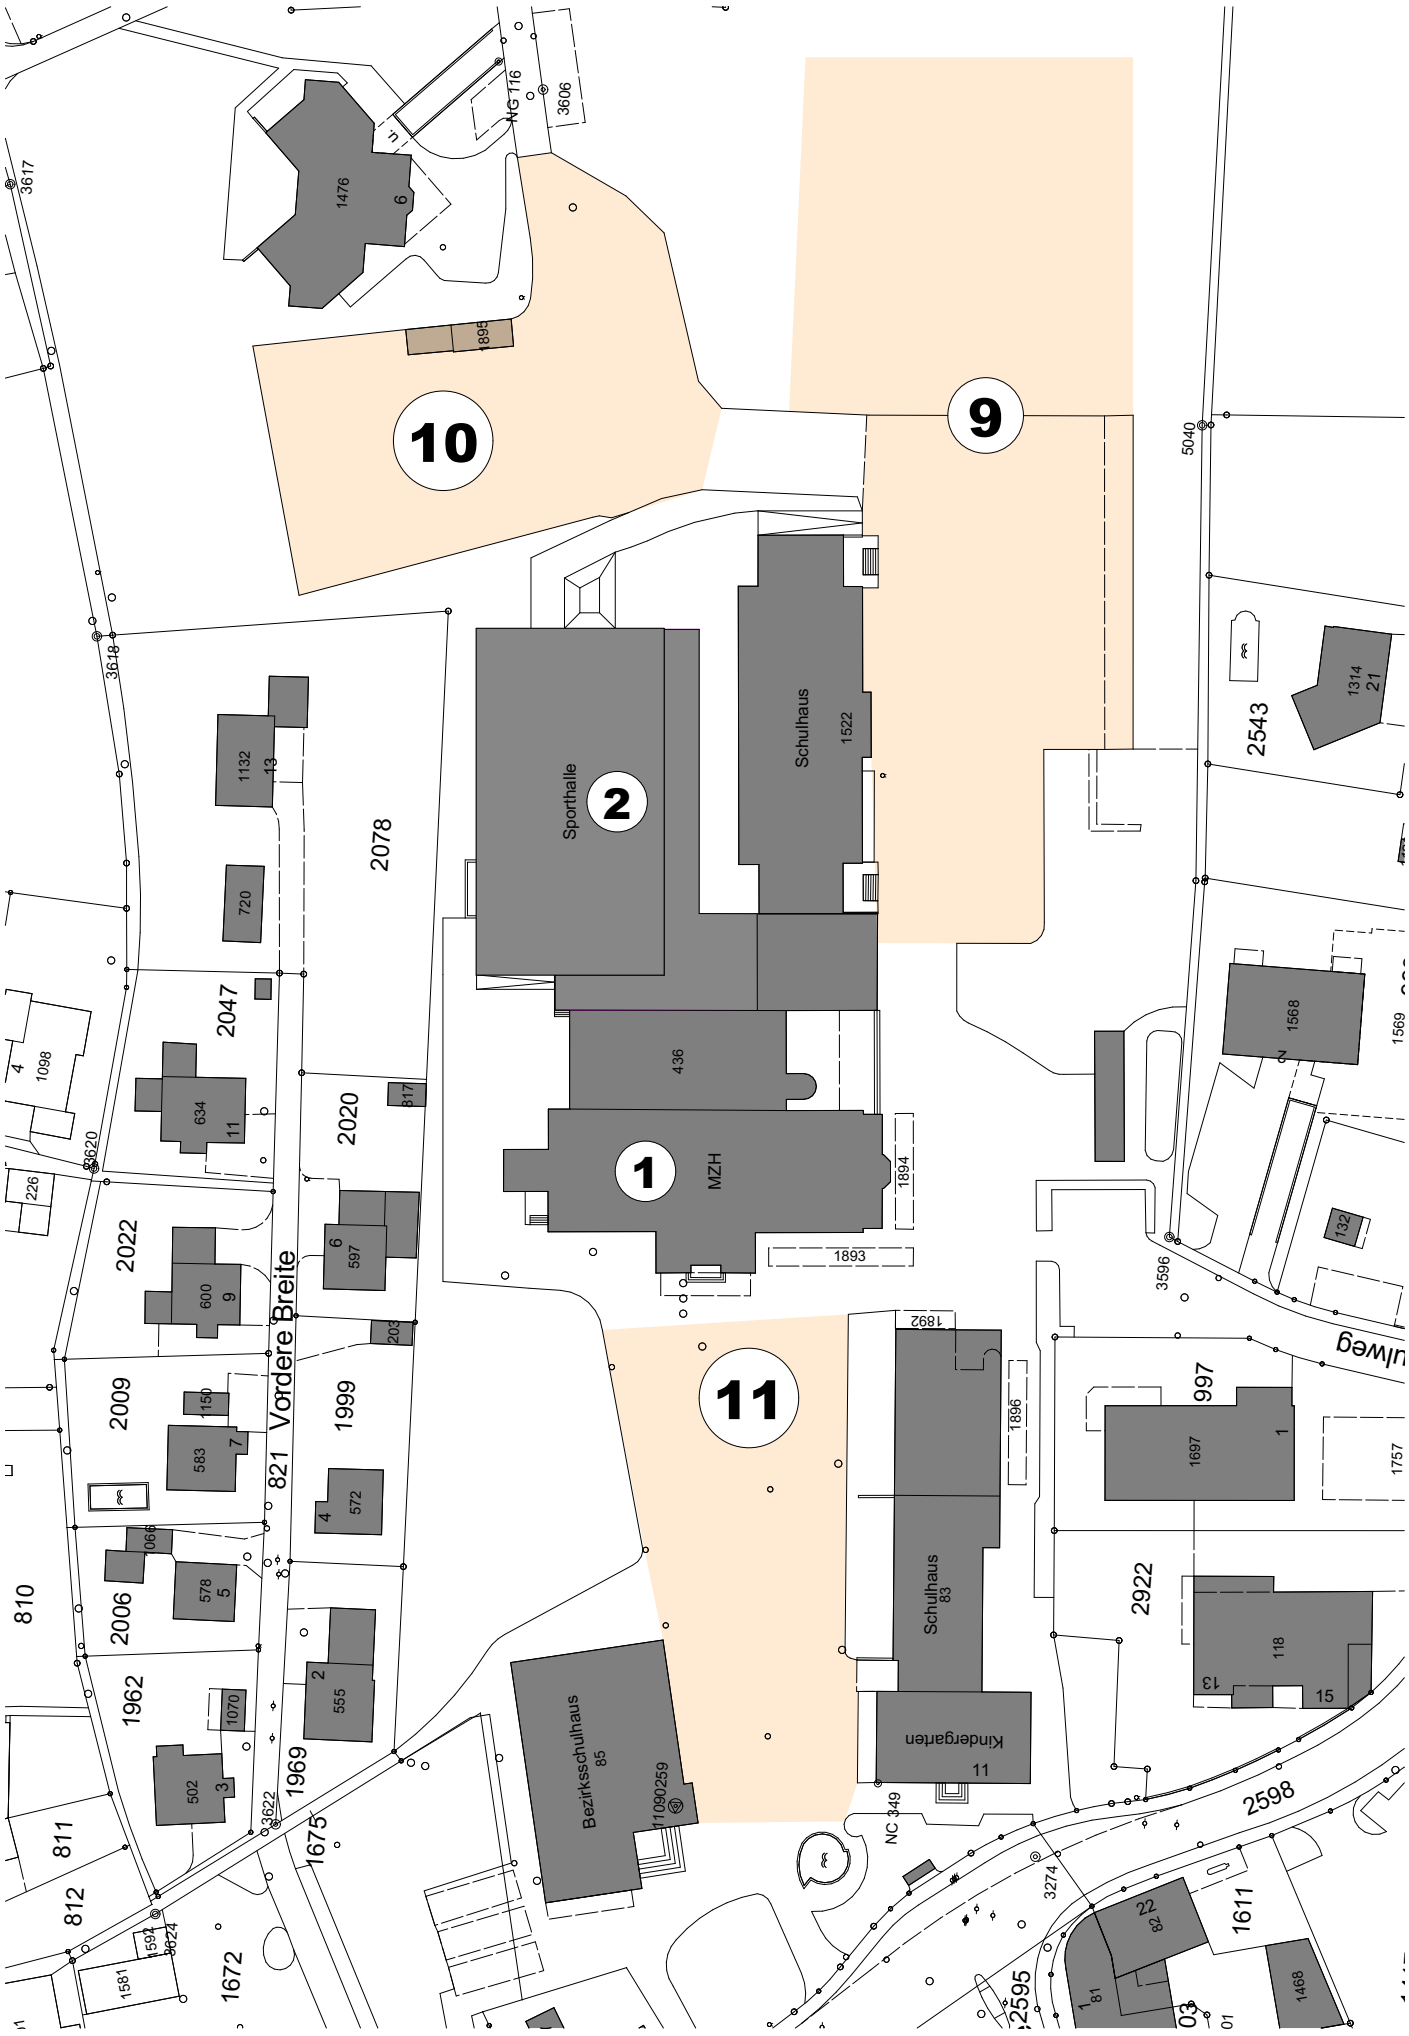

Gemeinde Brittnau **Nutzungsplan Turnhallen** **Situation**

1:1000
Batimo AG Architekten SIA

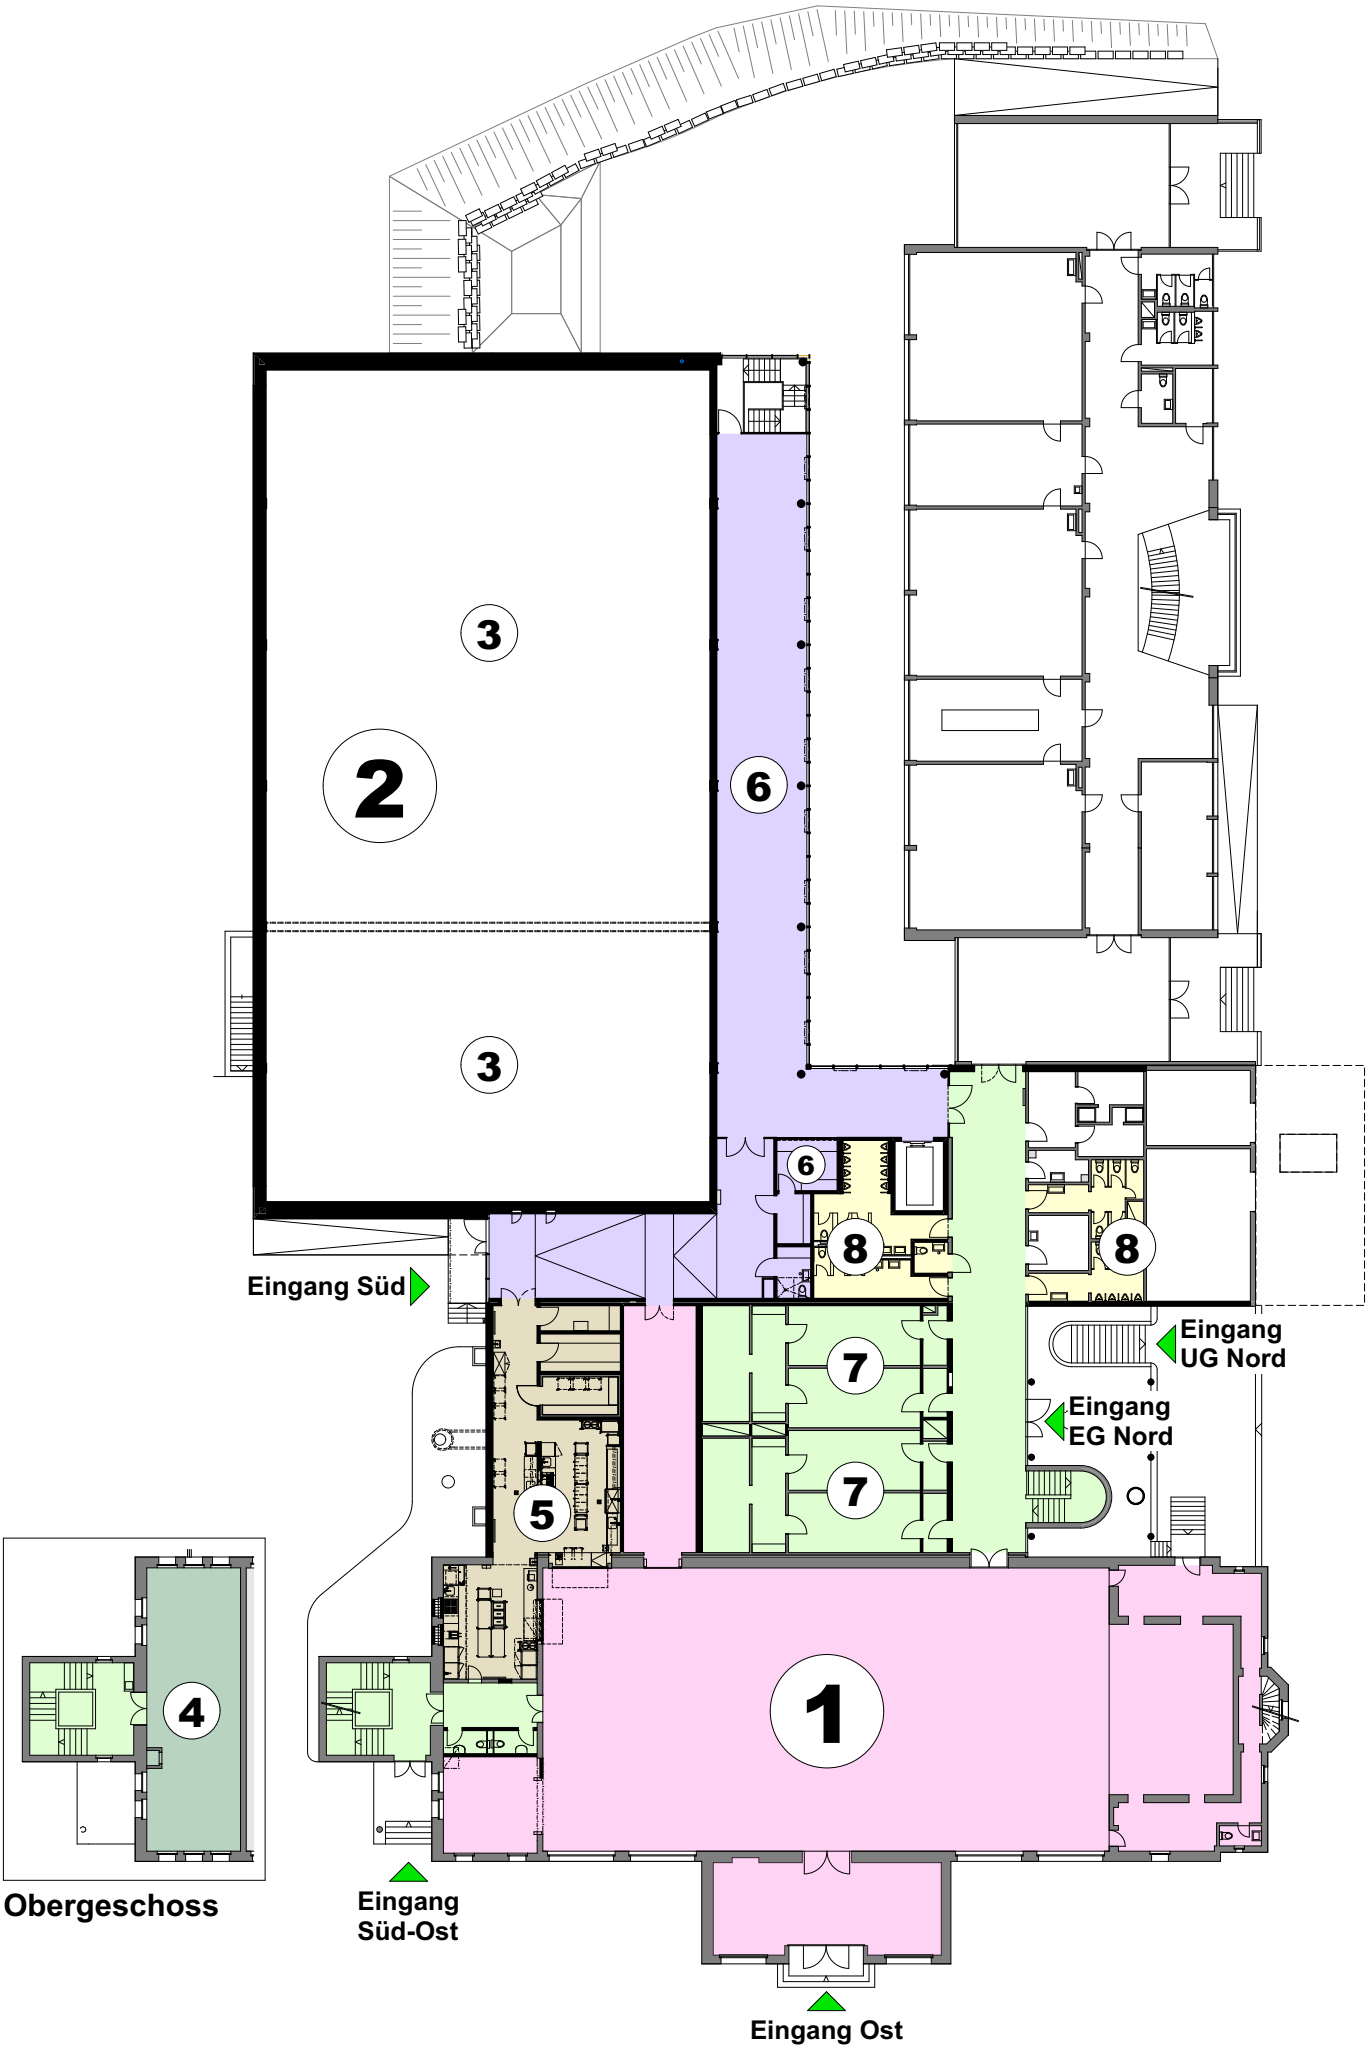

Gemeinde Brittnau **Nutzungsplan Turnhallen** **Erdgeschoss**

1:400
Batimo AG Architekten SIA

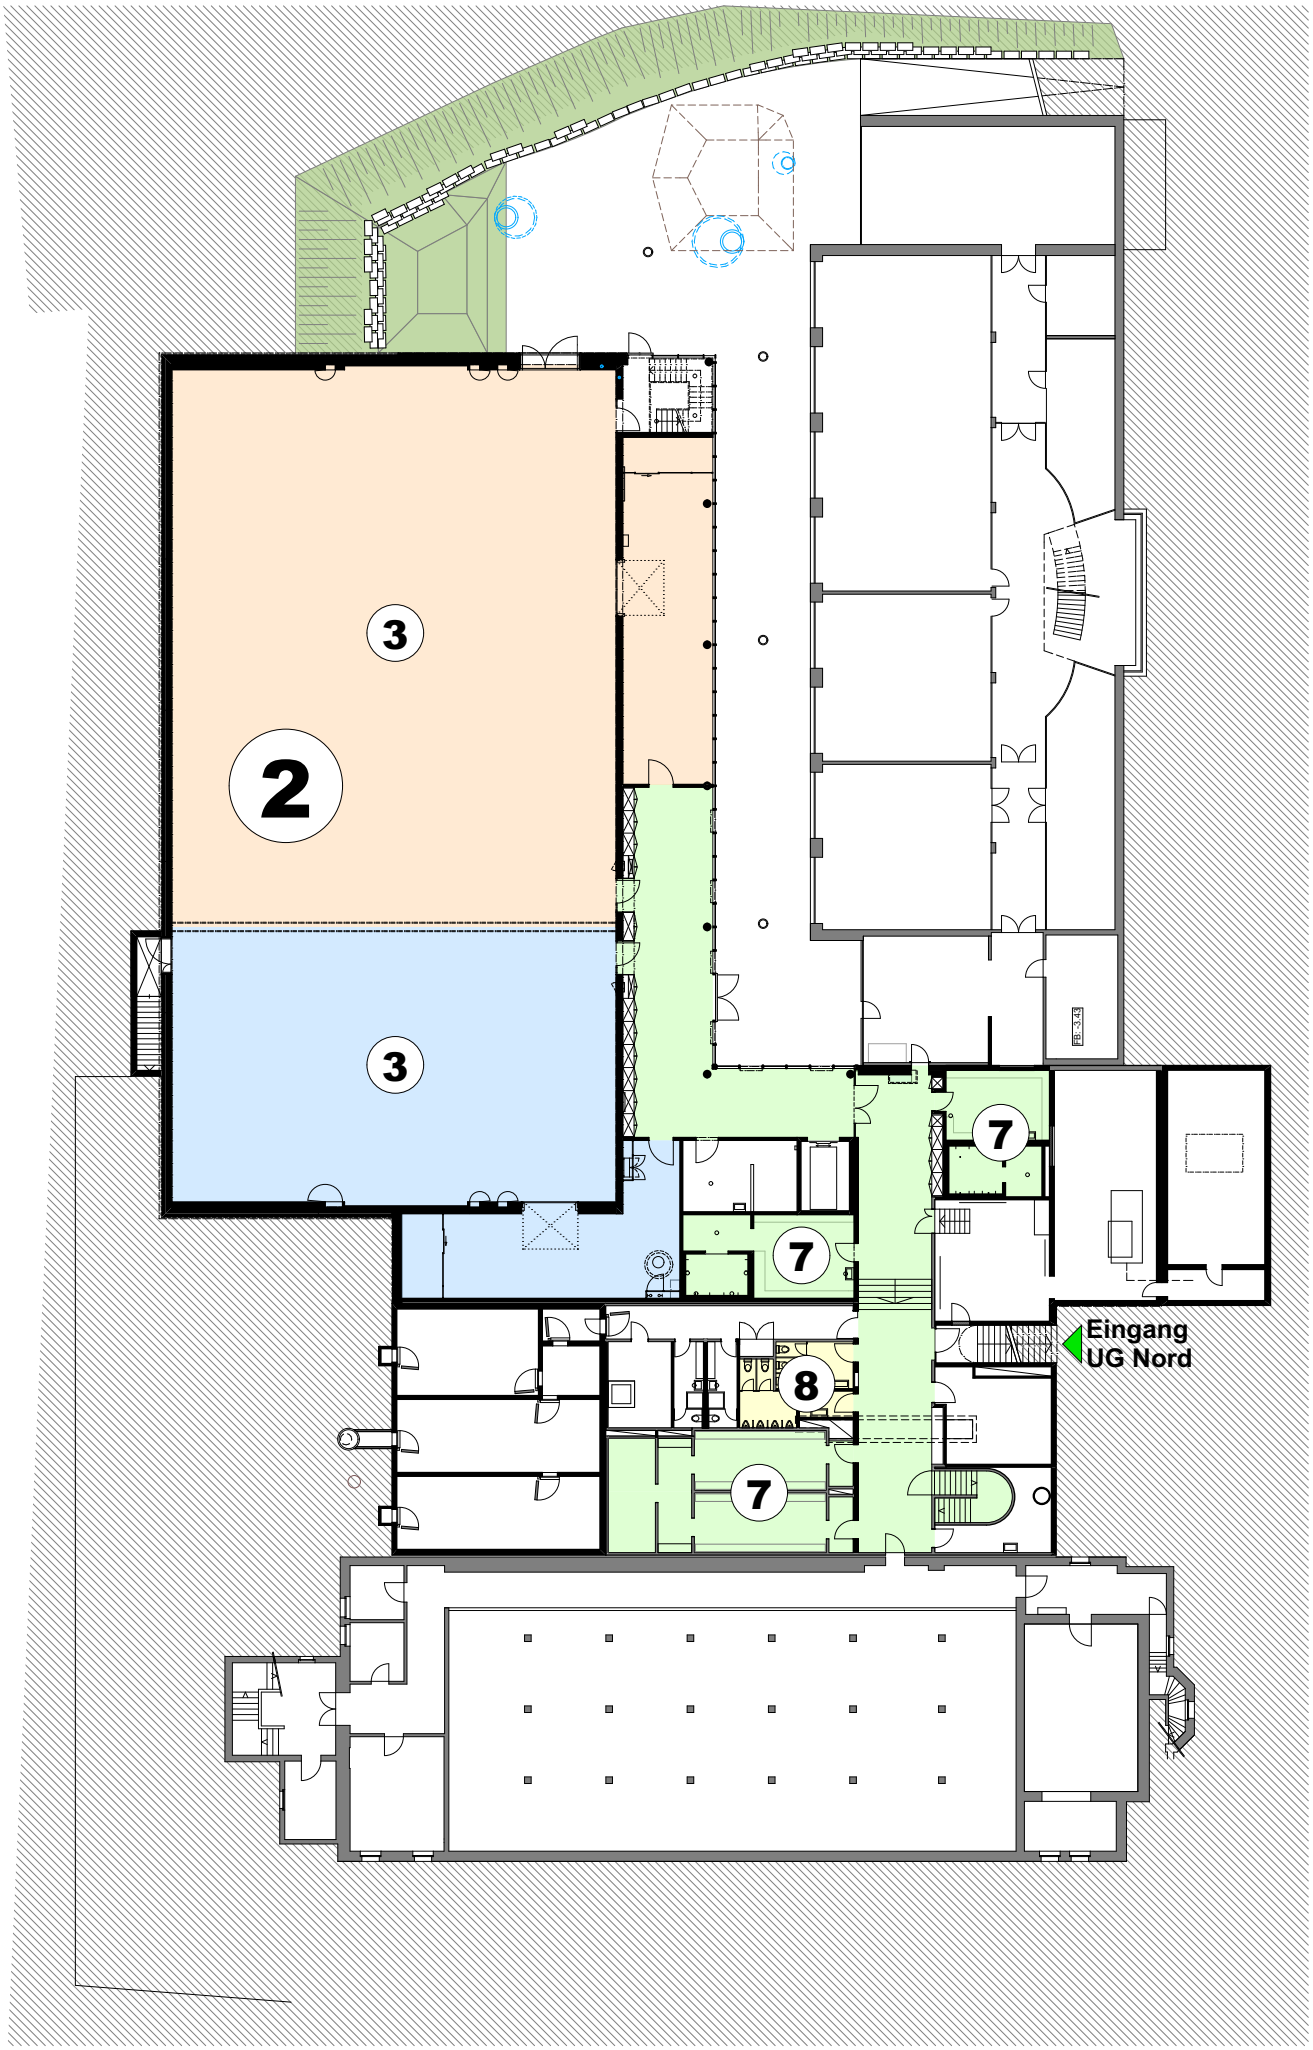

Gemeinde Brittnau **Nutzungsplan Turnhallen** **Untergeschoss**

1:400
Batimo AG Architekten SIA